



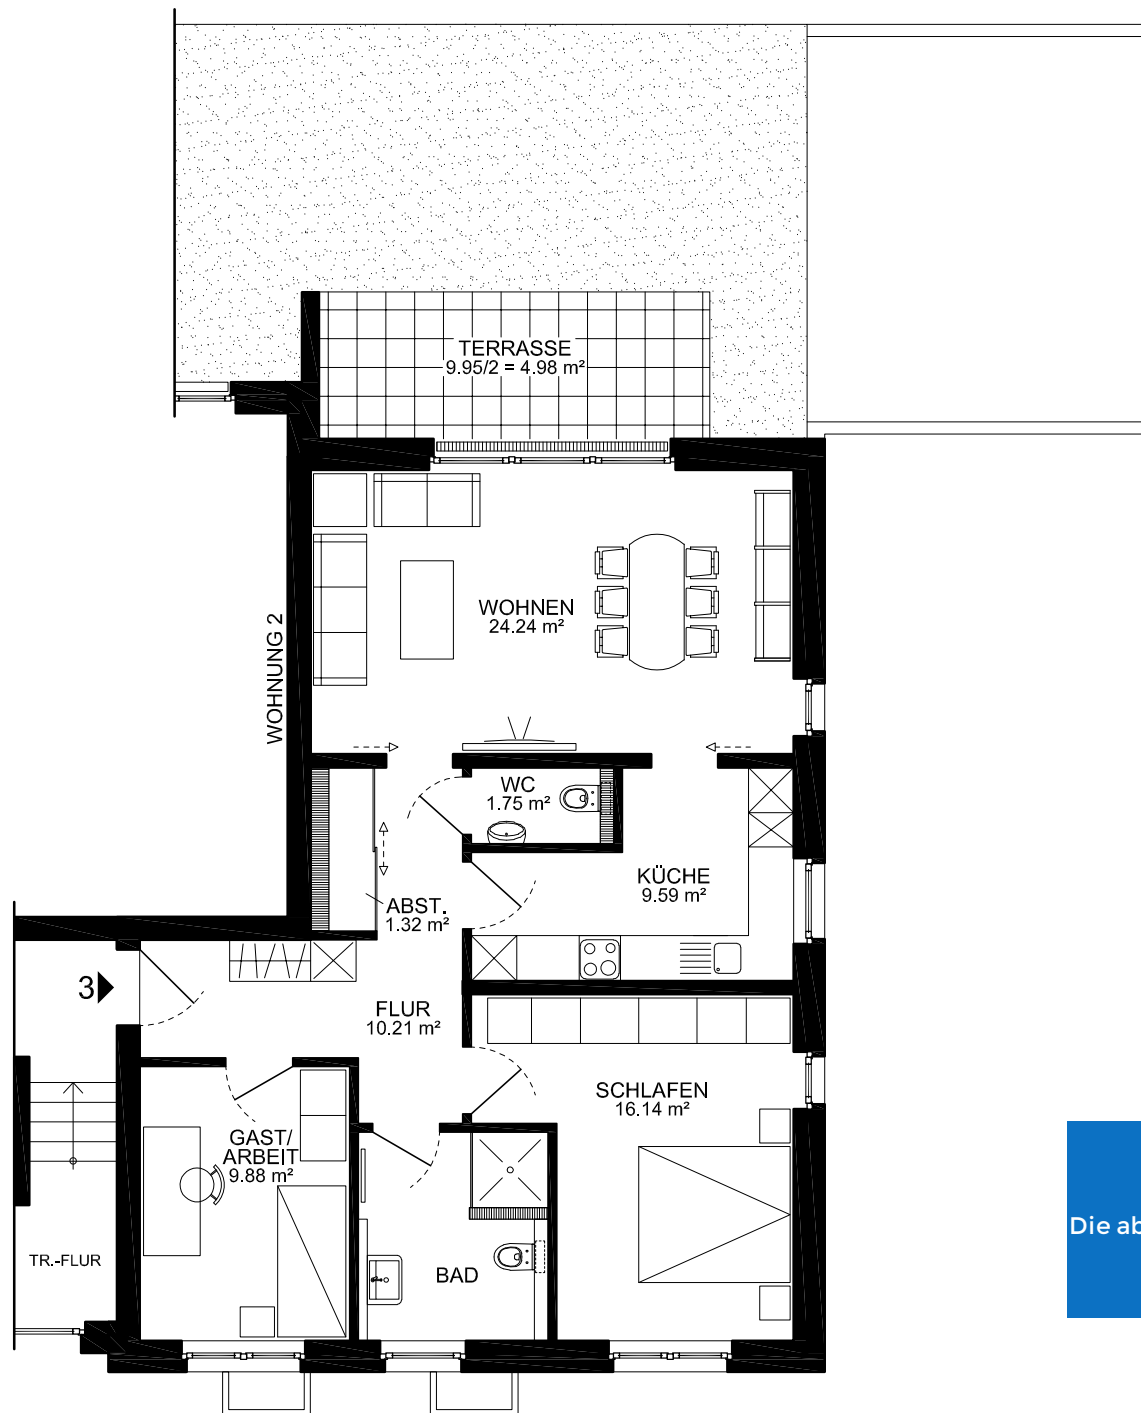

STOLLENHOFSTR. 19

Unna-Uelzen

M 1:100

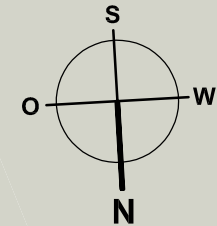

Flur	10.21 m ²
Abstellraum	1.32 m ²
Wohnen	24.24 m ²
WC	1.75 m ²
Küche	9.59 m ²
Schlafen	16.14 m ²
Bad	6.65 m ²
Gast/ Arbeit	9.88 m ²
Terrasse	4.98 m ²
gesamt	84.76 m ²

ALLE GENANNTE MAßE SIND CA.- ANGABEN!

Die abgebildete Möblierung dient nur der Veranschaulichung und ist nicht Bestandteil des Mietvertrages

WOHNUNG

3

ERDGESCHOSS